


План технического подполья, М 1:100

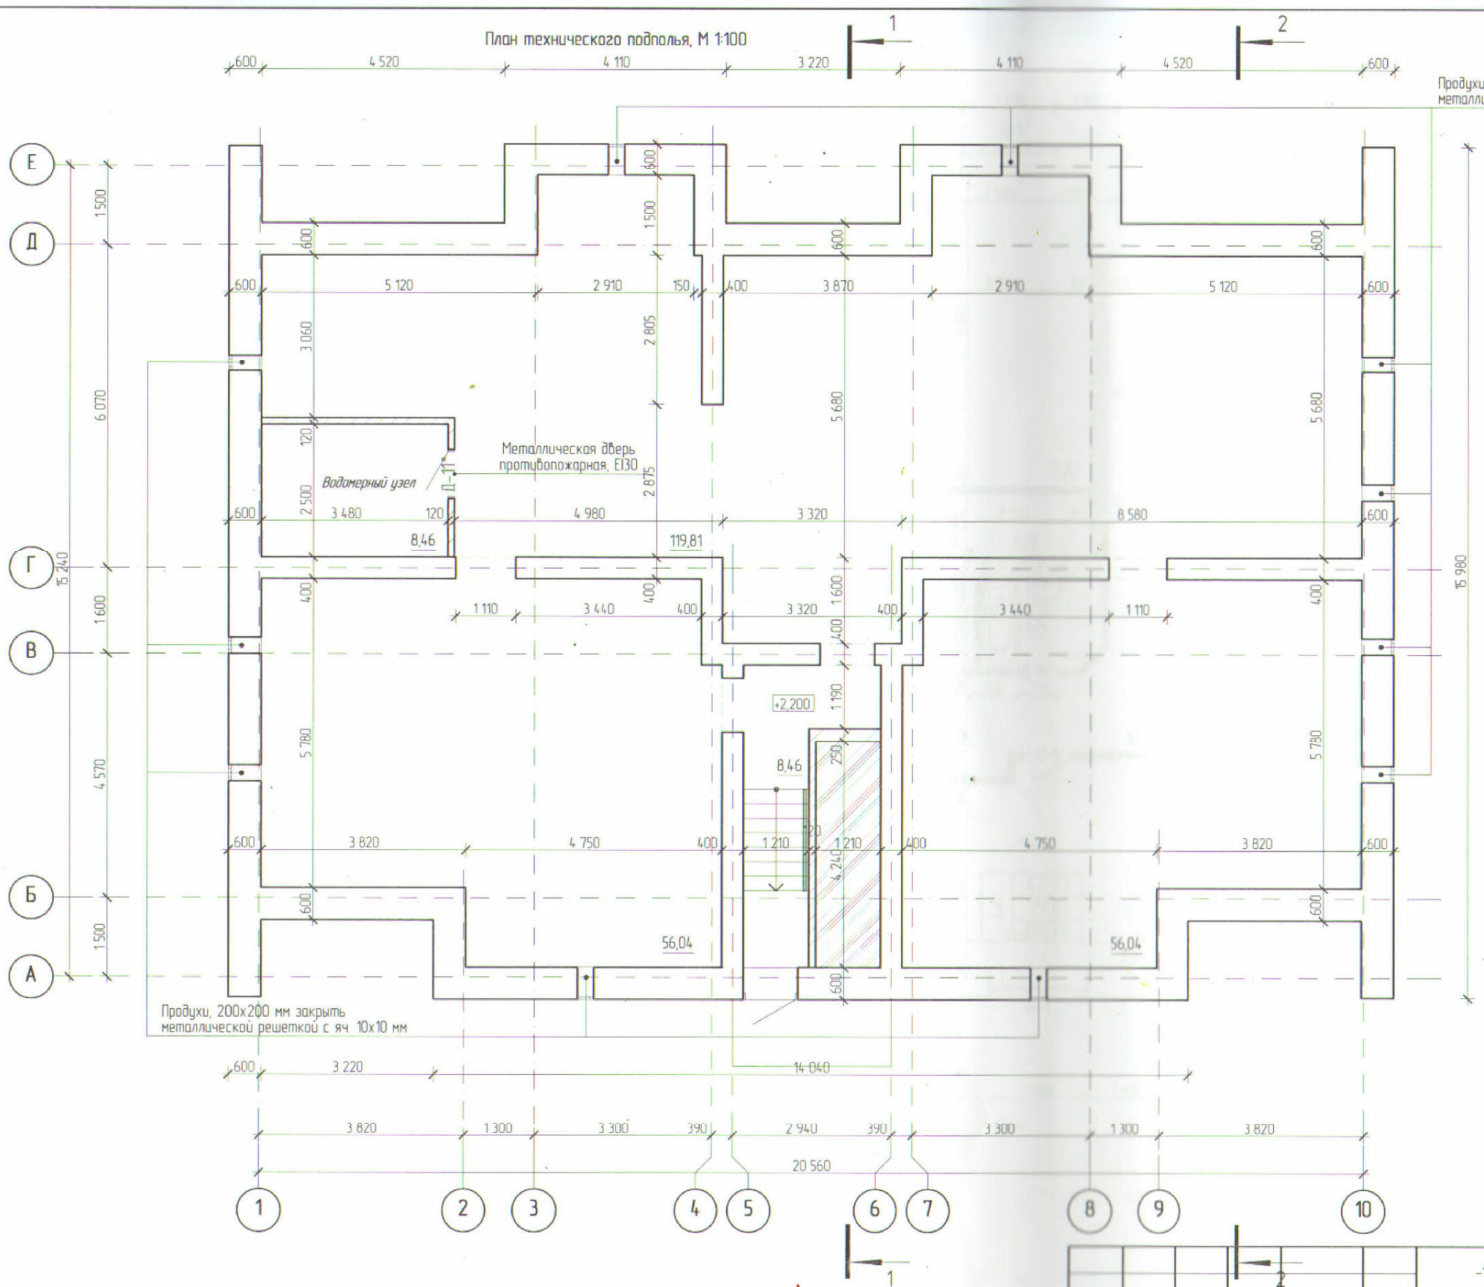

Продухи, 200x200 мм закрыты металлической решеткой с яч. 10x10 мм


Продухи, 200x200 мм закрыты металлической решеткой с яч. 10x10 мм

Условные обозначение:

— перегородки из керамического кирпича КОРПо КФ/100/14/50 по ГОСТ 530-2007 на цементно-песчаном растворе М50 -65 мм.

					-13-AP2			
					Восьмиквартирный жилой дом по ул. Дубрава, 20 б г. Кострома			
Изм.	Кол.	Лист	№ док.	Подпись	Дата	Стадия	Лист	Листов
Разработал		Дмитриев				П	5	
ГВП		Веселов						
ГАП								
Н. контроль								
План технического подполья, М 1:100						ООО "АлексГрупп" Свидетельство СРО № П037.50.534.2.02.2013		

План 1 этажа, М 1:100

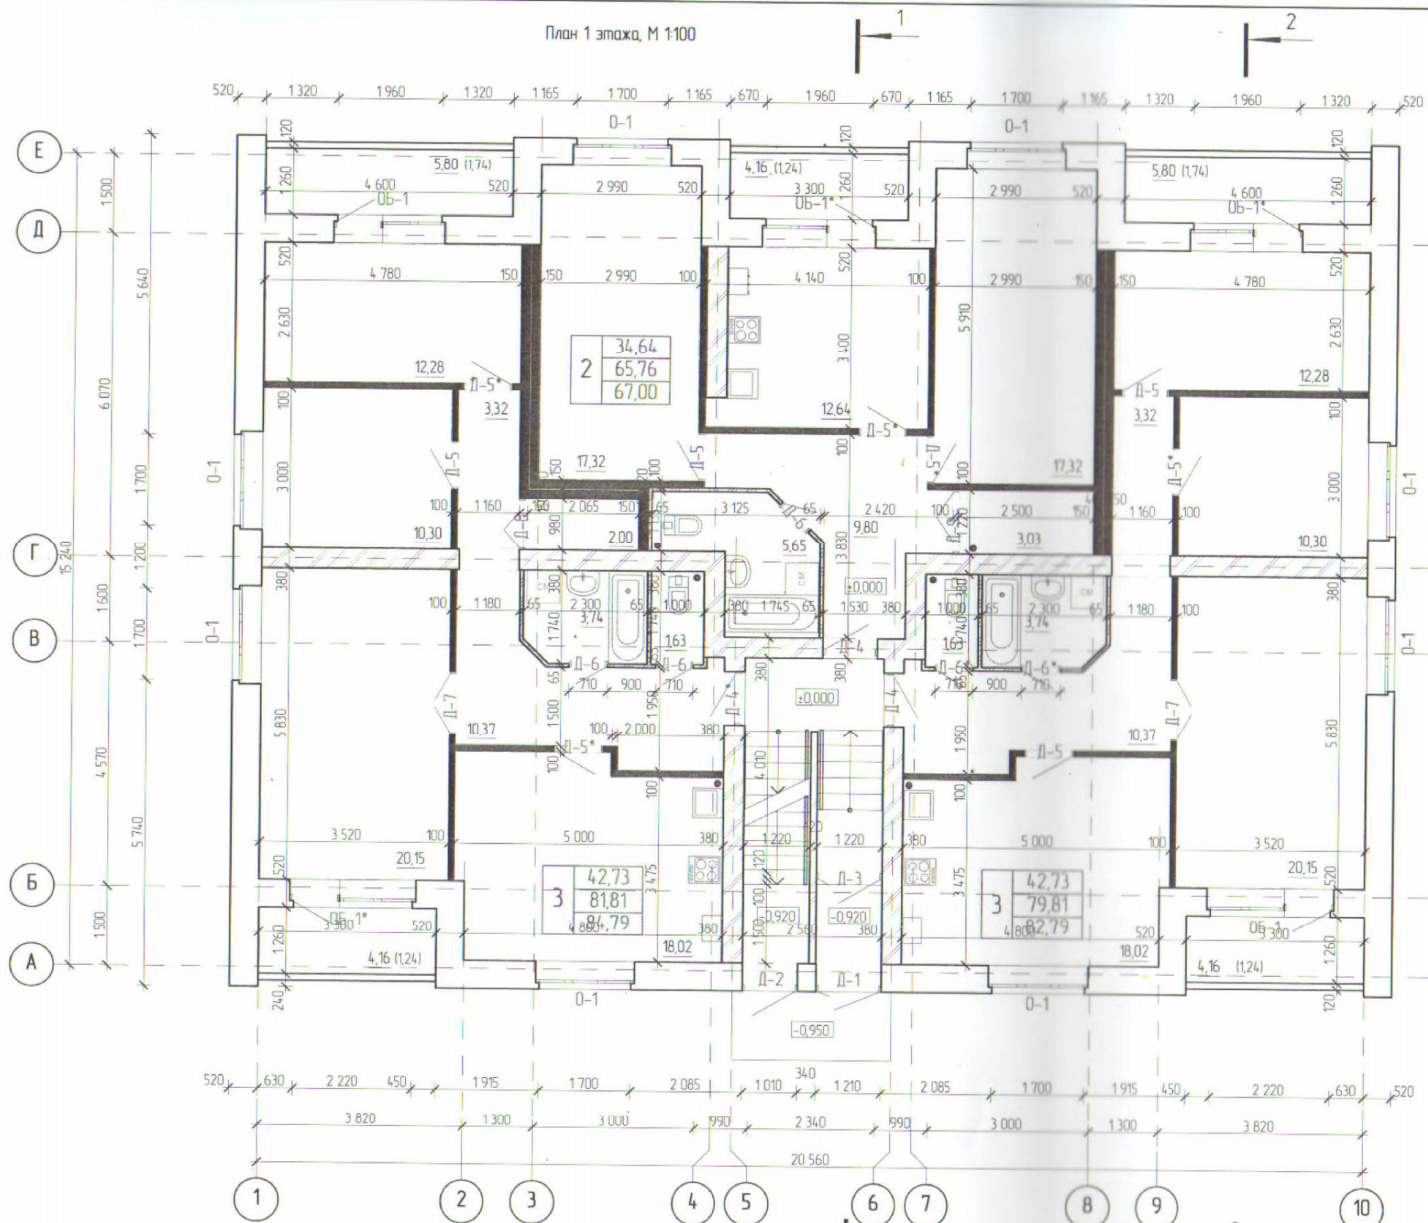

Условные обозначение:


- наружные стены из энергоэффективных керамических блоков с наружной облицовкой керамическим кирпичом - 510 мм,
- внутренние стены из силикатного кирпича - 380 мм,
- перегородки из ячеисто-бетонных блоков В3,50Б00Ф25-2 по ГОСТ 21520-89 - 100мм,
- перегородки из силикатного кирпича СФР 100-25 по ГОСТ 379-95 - 120 мм,
- перегородки из керамического кирпича КОРПФ 11Ф/100/14/50 по ГОСТ 530-2007 на цементно-песчаном растворе М50 -65 мм,
- минераловатные плиты ТЕХНО ПЛАСТ ЗАО "ТехноНИКОЛЬ" - 50 мм

Примечание:

1 Площади квартир указаны с учетом отделочного слоя

						-2014-АР2		
						Восьмиквартирный жилой дом по ул. Дубравная, 20г в г. Кострома		
Изм.	Кол.	Лист	№ док.	Подпись	Дата			
Разработал		Дмитриев				Стадия	Лист	Листов
ГИП		Веселов				П	6	
ГАП								
Н. контроль								
План 1 этажа, М 1:100						ООО "АлексГрупп" Свидетельство СРО № П037505342.02.2013		

План мансардного этажа, М 1:100

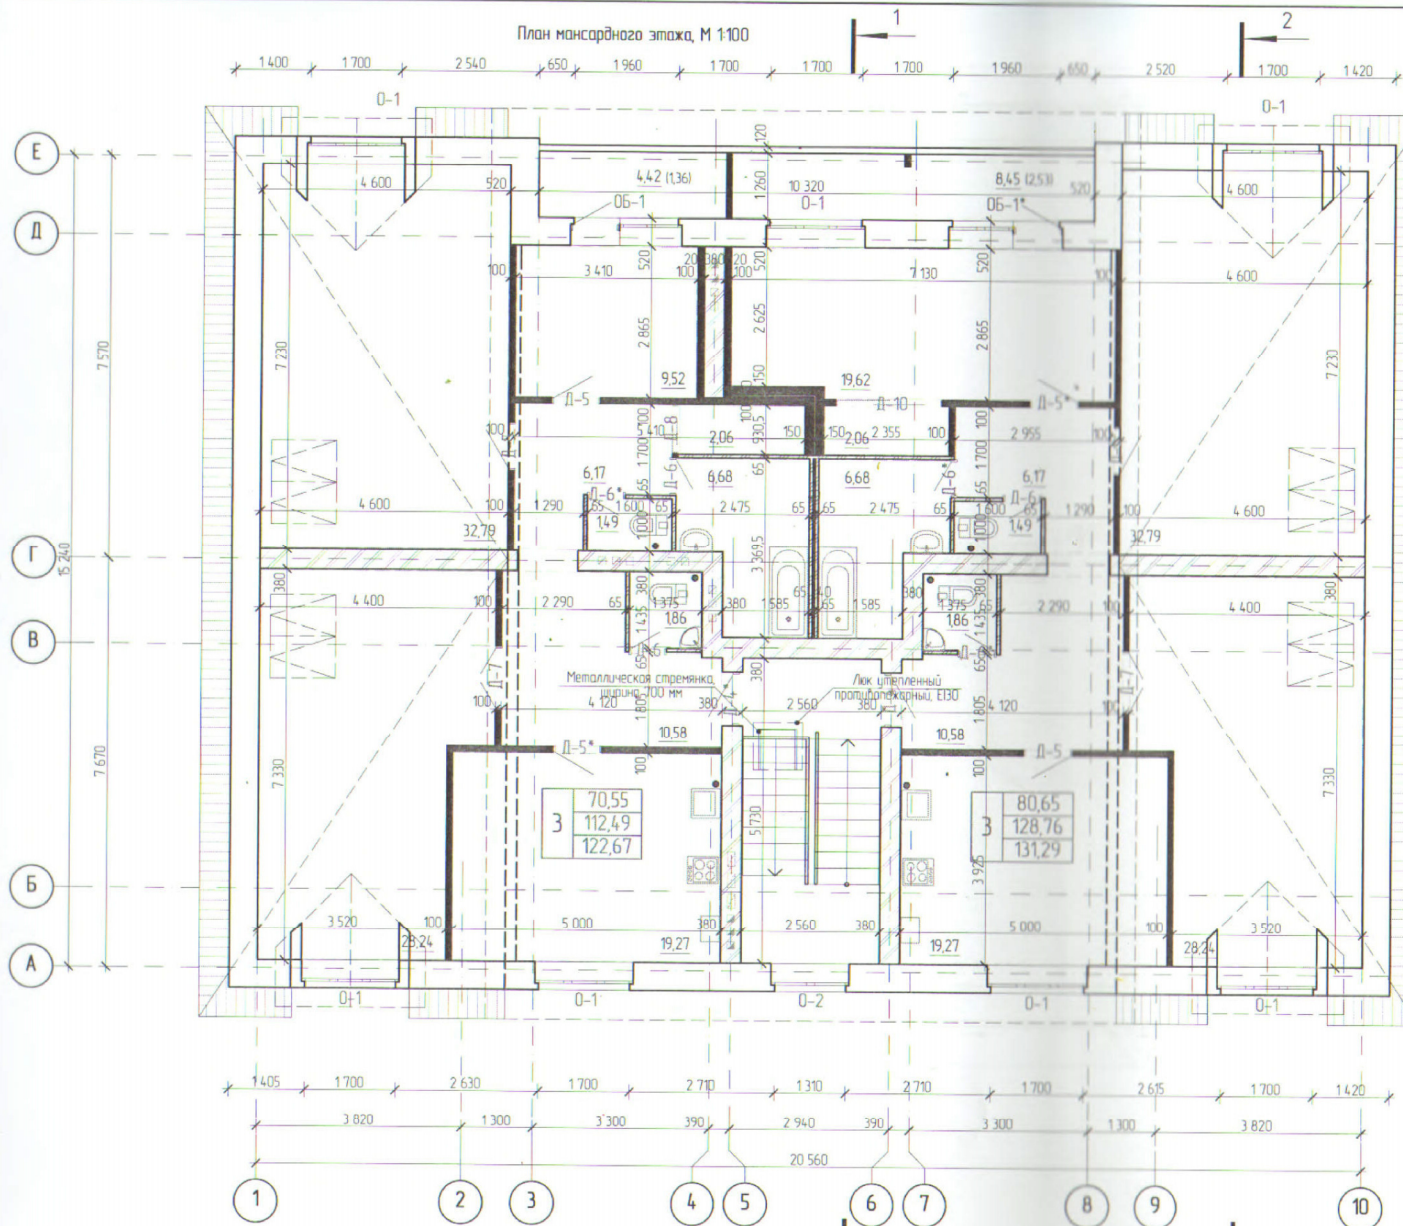

Условные обозначение:

- наружные стены из энергоэффективных керамических блоков с наружной облицовкой керамическим кирпичом - 510 мм,
- внутренние стены из силикатного кирпича - 380 мм,
- перегородки из ячеисто-бетонных блоков В3,5D600F25-2 по ГОСТ 21520-89 - 100мм,
- перегородки из силикатного кирпича СЧР 100-25 по ГОСТ 379-95 - 120 мм,
- перегородки из керамического кирпича КОРПо 1НФ/100/14/50 по ГОСТ 530-2007 на цементно-песчаном растворе М50 -65 мм,
- минераловатные плиты ТЕХНО ПЛАСТ ЗАО "ТехНИКОЛЬ" - 50 мм

Примечание:

1. Площади квартир указаны с учетом отделочного слоя.

						-2014-AP2		
						Восьмиквартирный жилой дом по ул. Дубравная, 20г б в Кострома		
Изм.	Кол.	Лист	№ док.	Подпись	Дата	Стадия	Лист	Листов
Разработал		Дмитриев				П	8	
ГИП		Веселов						
ГАП								
И контроль						План мансардного этажа, М 1:100		
						ООО "АлексГрупп" Свидетельство СРО № П037505342022013		